


PLANTA BAJA

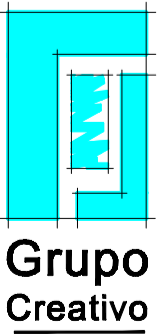

arquitectos :
Leonardo J. Lipera
Gustavo E. Menescardi

Colon N° 71
B6620LMC Chivilcoy Bs.As.
telefax: (02346) 42 7855
gcreativo@infovia.com.ar

Obra:



Plano: **P L A N T A B A J A**

Observaciones:

Todas las medidas deberán ser verificadas en obra. Las medidas definitivas surgirán del plano de PH.

Esc:

s/e

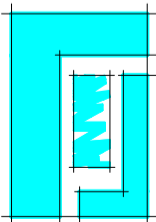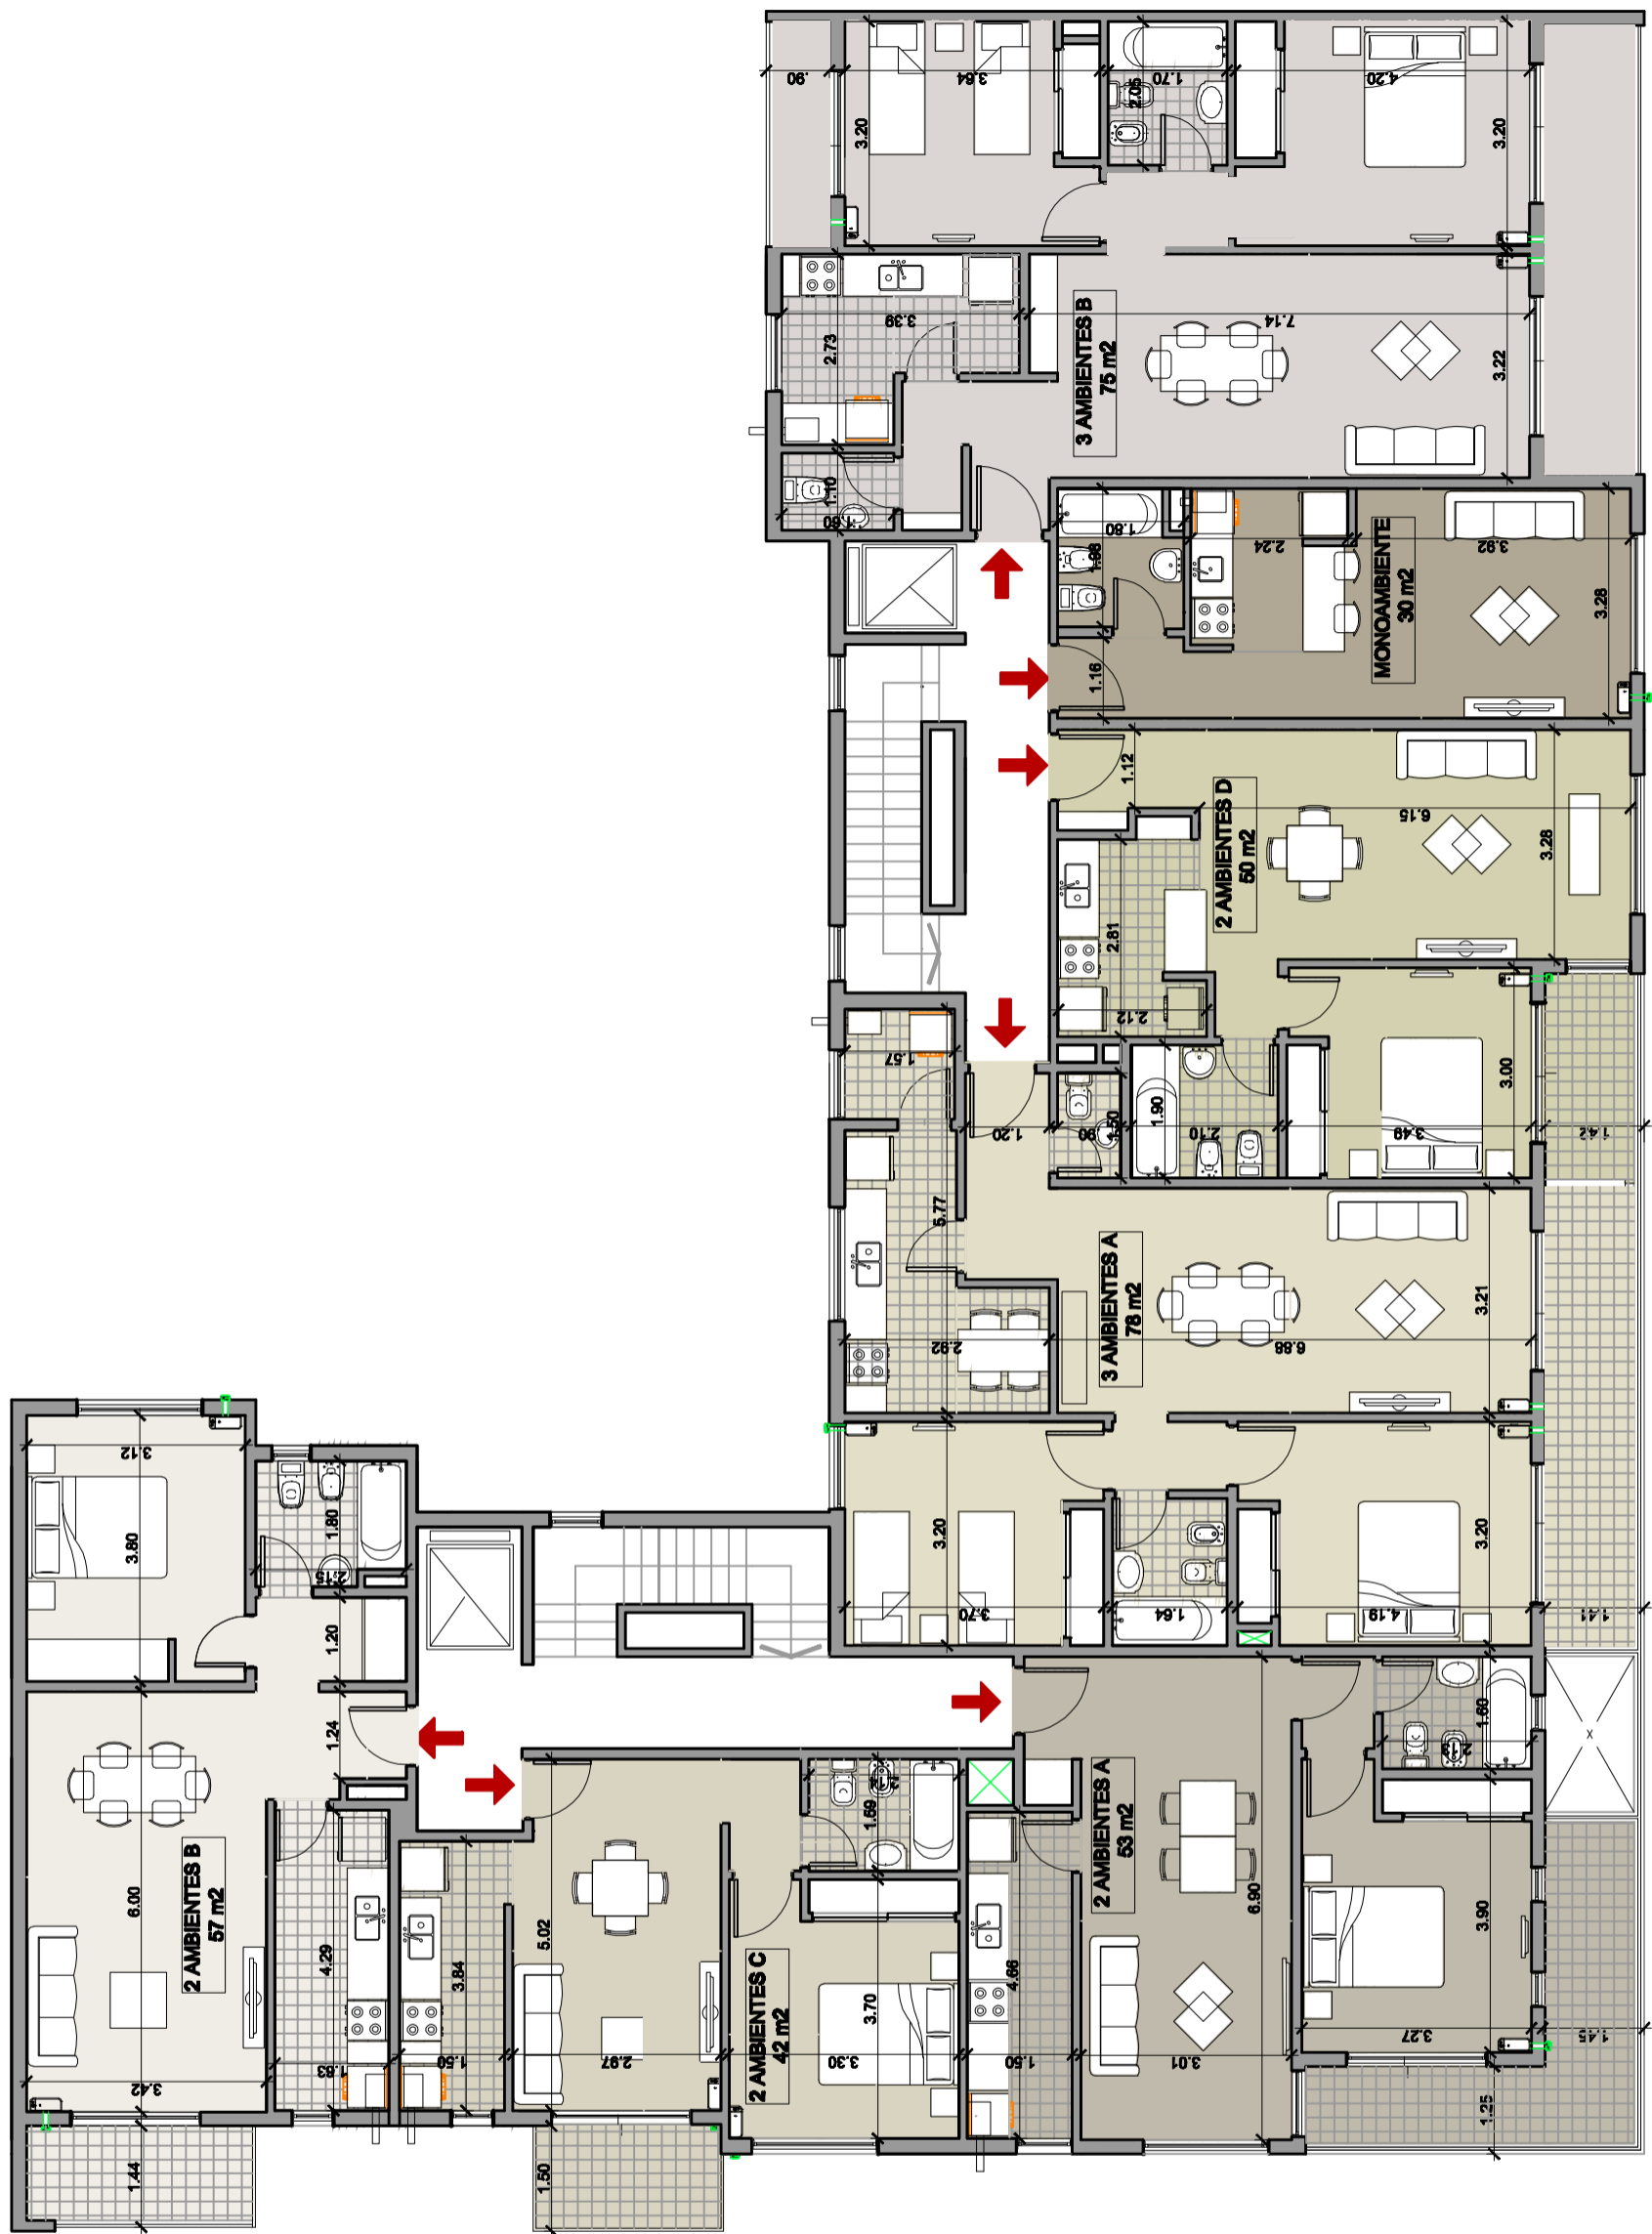

Grupo Creativo

arquitectos :
Leonardo J. Lipera
Gustavo E. Menescardi

Colon Nº 71
B6620LMC Chivilcoy Bs.As.
telefax: (02346) 42 7855
gcreativo@infovia.com.ar

Obra:



Plano: **P L A N T A 1 º A 5 º P I S O**

Observaciones:

Todas las medidas deberán ser verificadas en obra. Las medidas definitivas surgirán del plano de PH.

Esc:

s/e

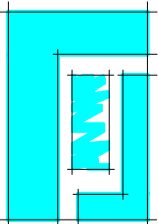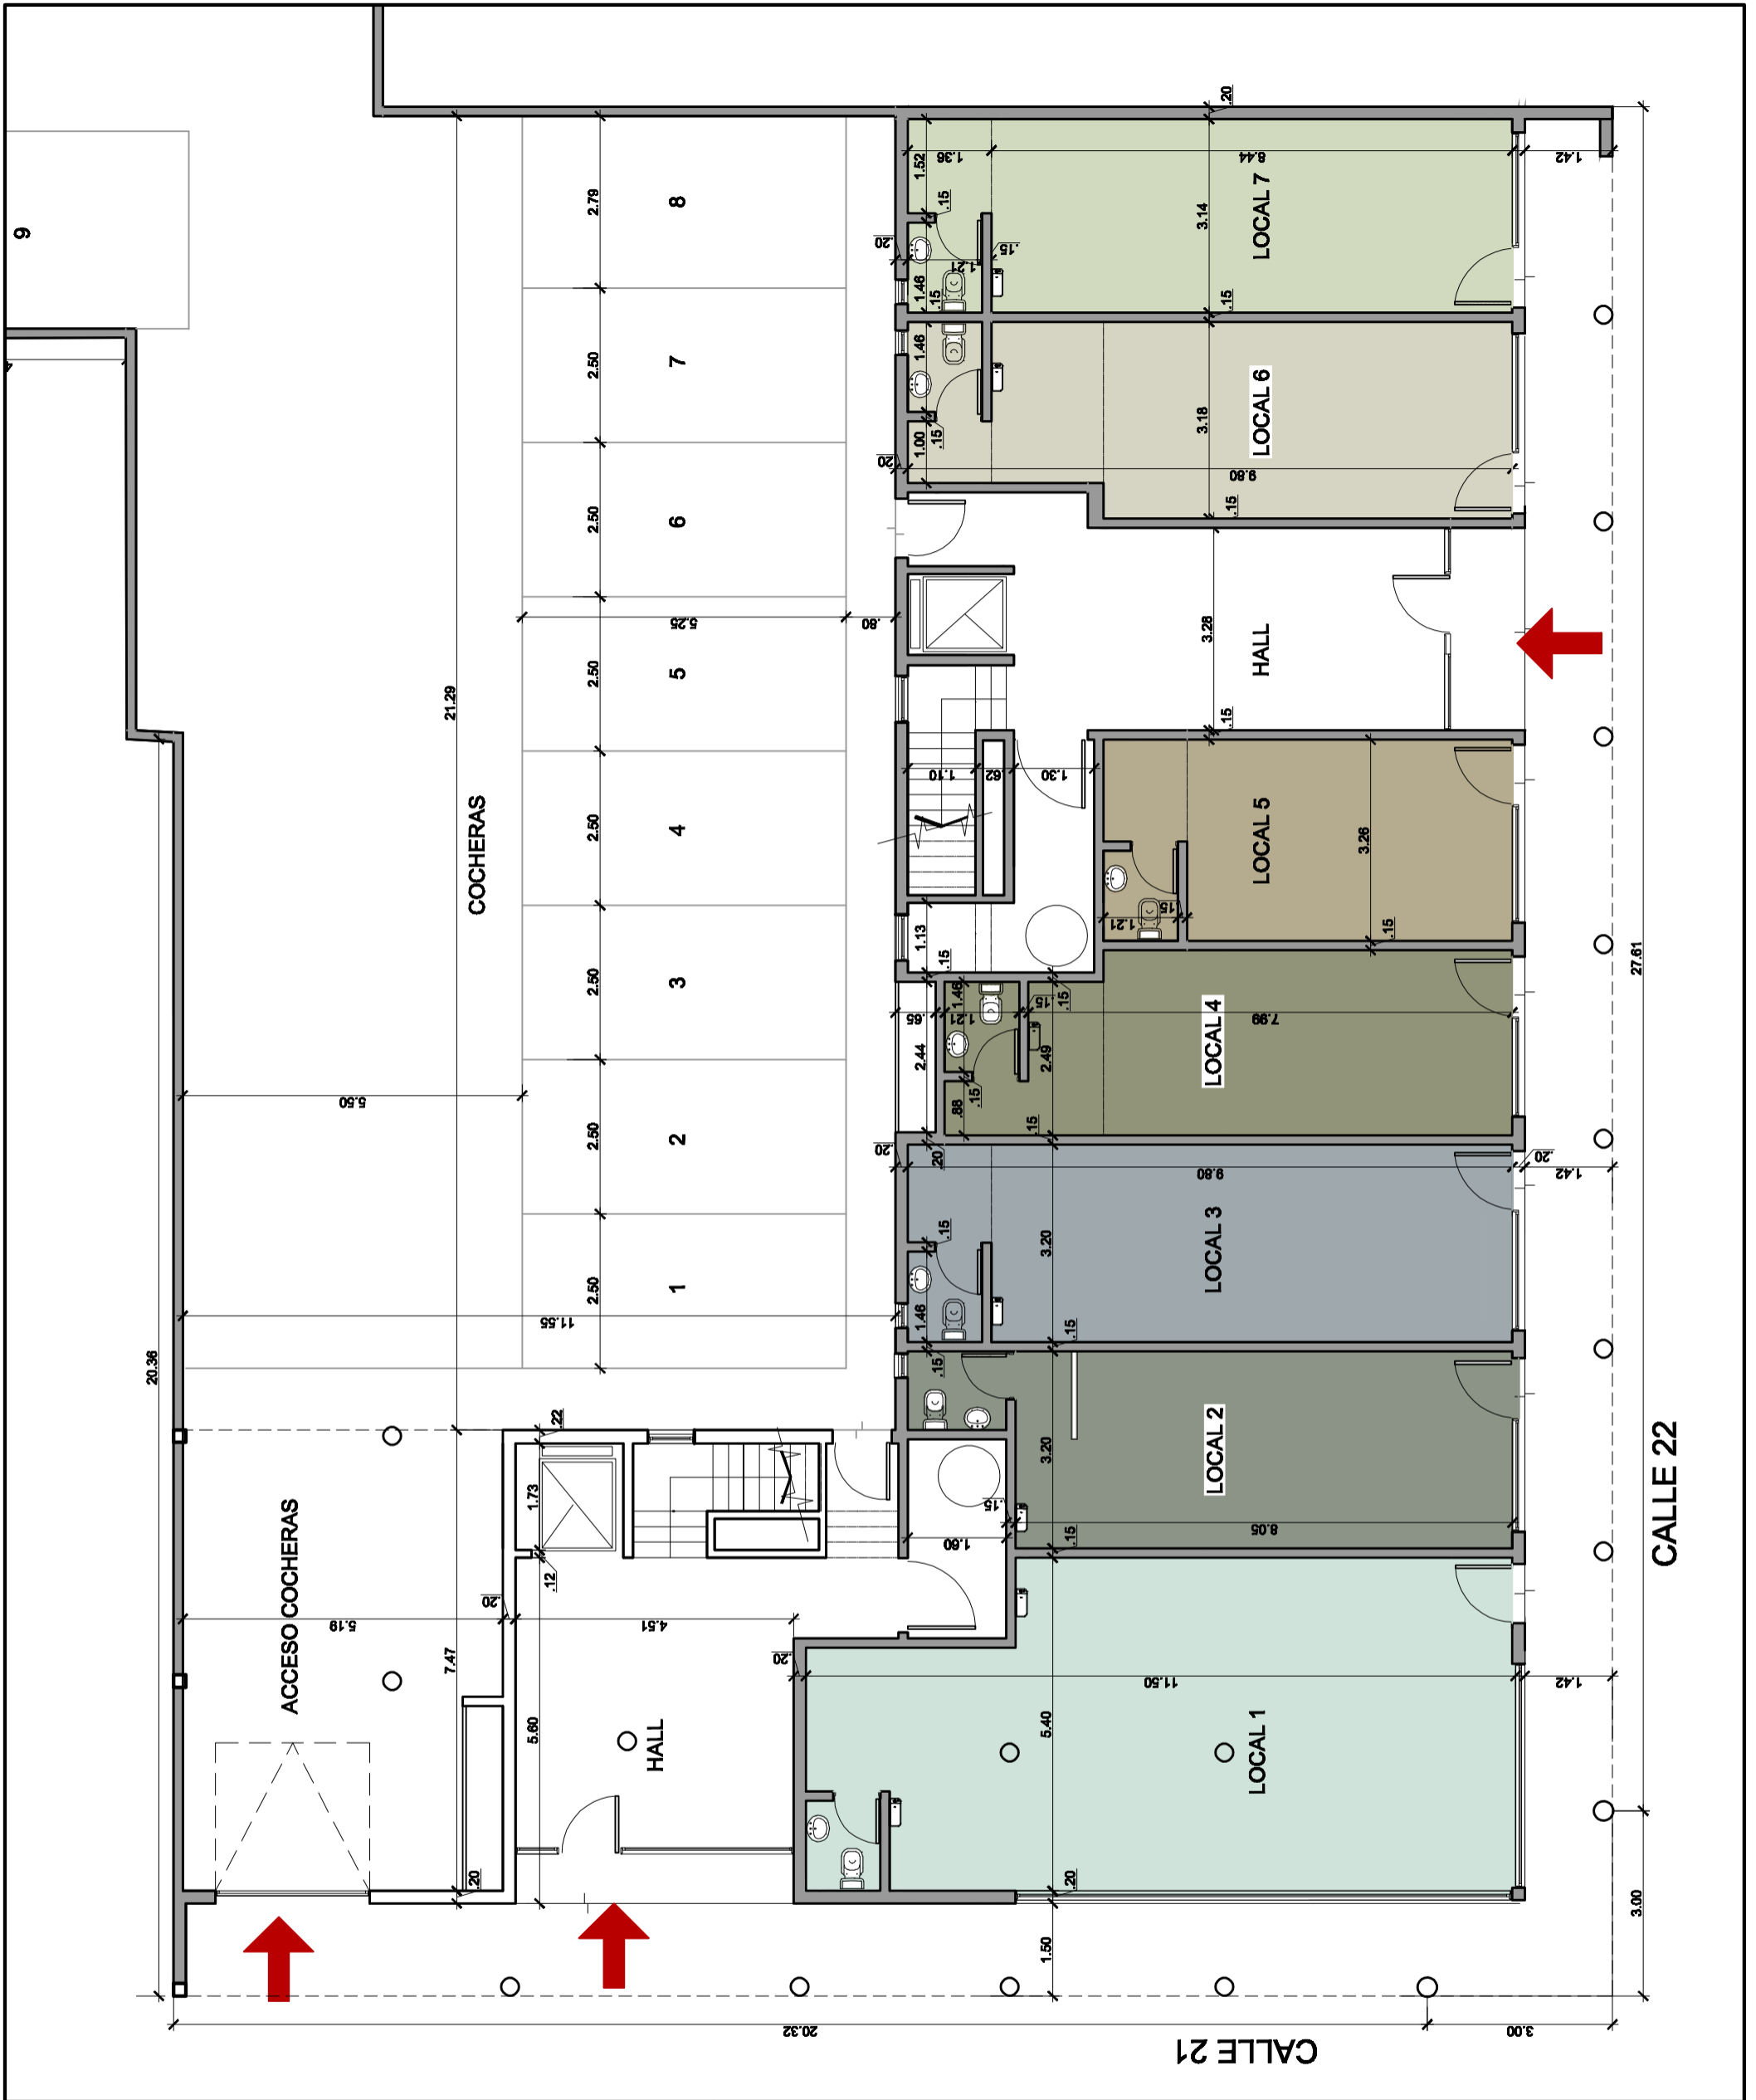

Grupo Creativo

arquitectos :
Leonardo J. Lipera
Gustavo E. Menescardi

Colon N° 71
B6620LMC Chilicoy Bs.As.
telefax: (02346) 42 7855
gcreativo@infovia.com.ar

Obra:

Plano: **PLANTA BAJA PARCIAL**

Observaciones:
Todas las medidas deberán ser verificadas en obra. Las medidas definitivas surgirán del plano de PH.

Esc:

s/e